



**Optie type A:
Verplaatsen deur
+ elektra**

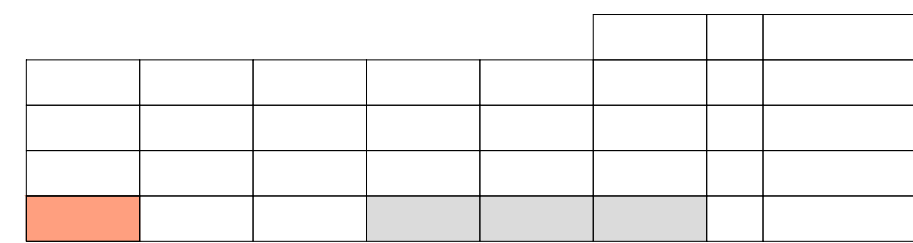

schema gevel

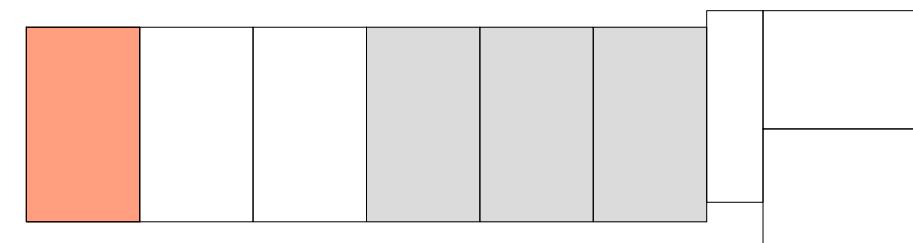

schema verdiepingen



RENVOOI

Maatvoering aangegeven ter indicatie, aan deze tekeningen kunnen geen rechten worden ontleend

	douche		beldrukker
	wandcloset		hemelwaterafvoer
	wastafel		woningentree
	fontein		enkele schakelaar
	opstelplaats wasmachine/wasdroger		dubbele schakelaar
	electrische radiator		wissel schakelaar
	meterkast		enkele wandcontactdoos met randaarde
	schacht		dubbele wandcontactdoos horizontaal met randaarde
	afzuigventiel positie indicatief		dubbele wandcontactdoos vertikaal met randaarde in de meterkast
	inblaasventiel positie indicatief		enkele wandcontactdoos met randaarde t.v.v. wasmachine
	intercom		loze leiding t.v.b. wasdroger
	rookmelder positie indicatief		loze leiding t.v.b. media
	rookmelder gestuurde vrijloopdeurdranger		bedrade leiding t.v.v. thermostaat
	plafondlichtpunt		screens
	wandlichtpunt		
	wandlichtpunt met armatuur		
	krijtstreep methode		

woonkamer, slaapkamers, badkamer en hal voorzien van vloerverwarming
vrije hoogte circa 2620 mm

project
Teding van Berkhoutlaan


onderwerp
plattegrond type A

datum
21-02-22


schaal
1:50

opdrachtgever
Van Wijnen Projectontwikkeling West B.V.


bouwnummer
1

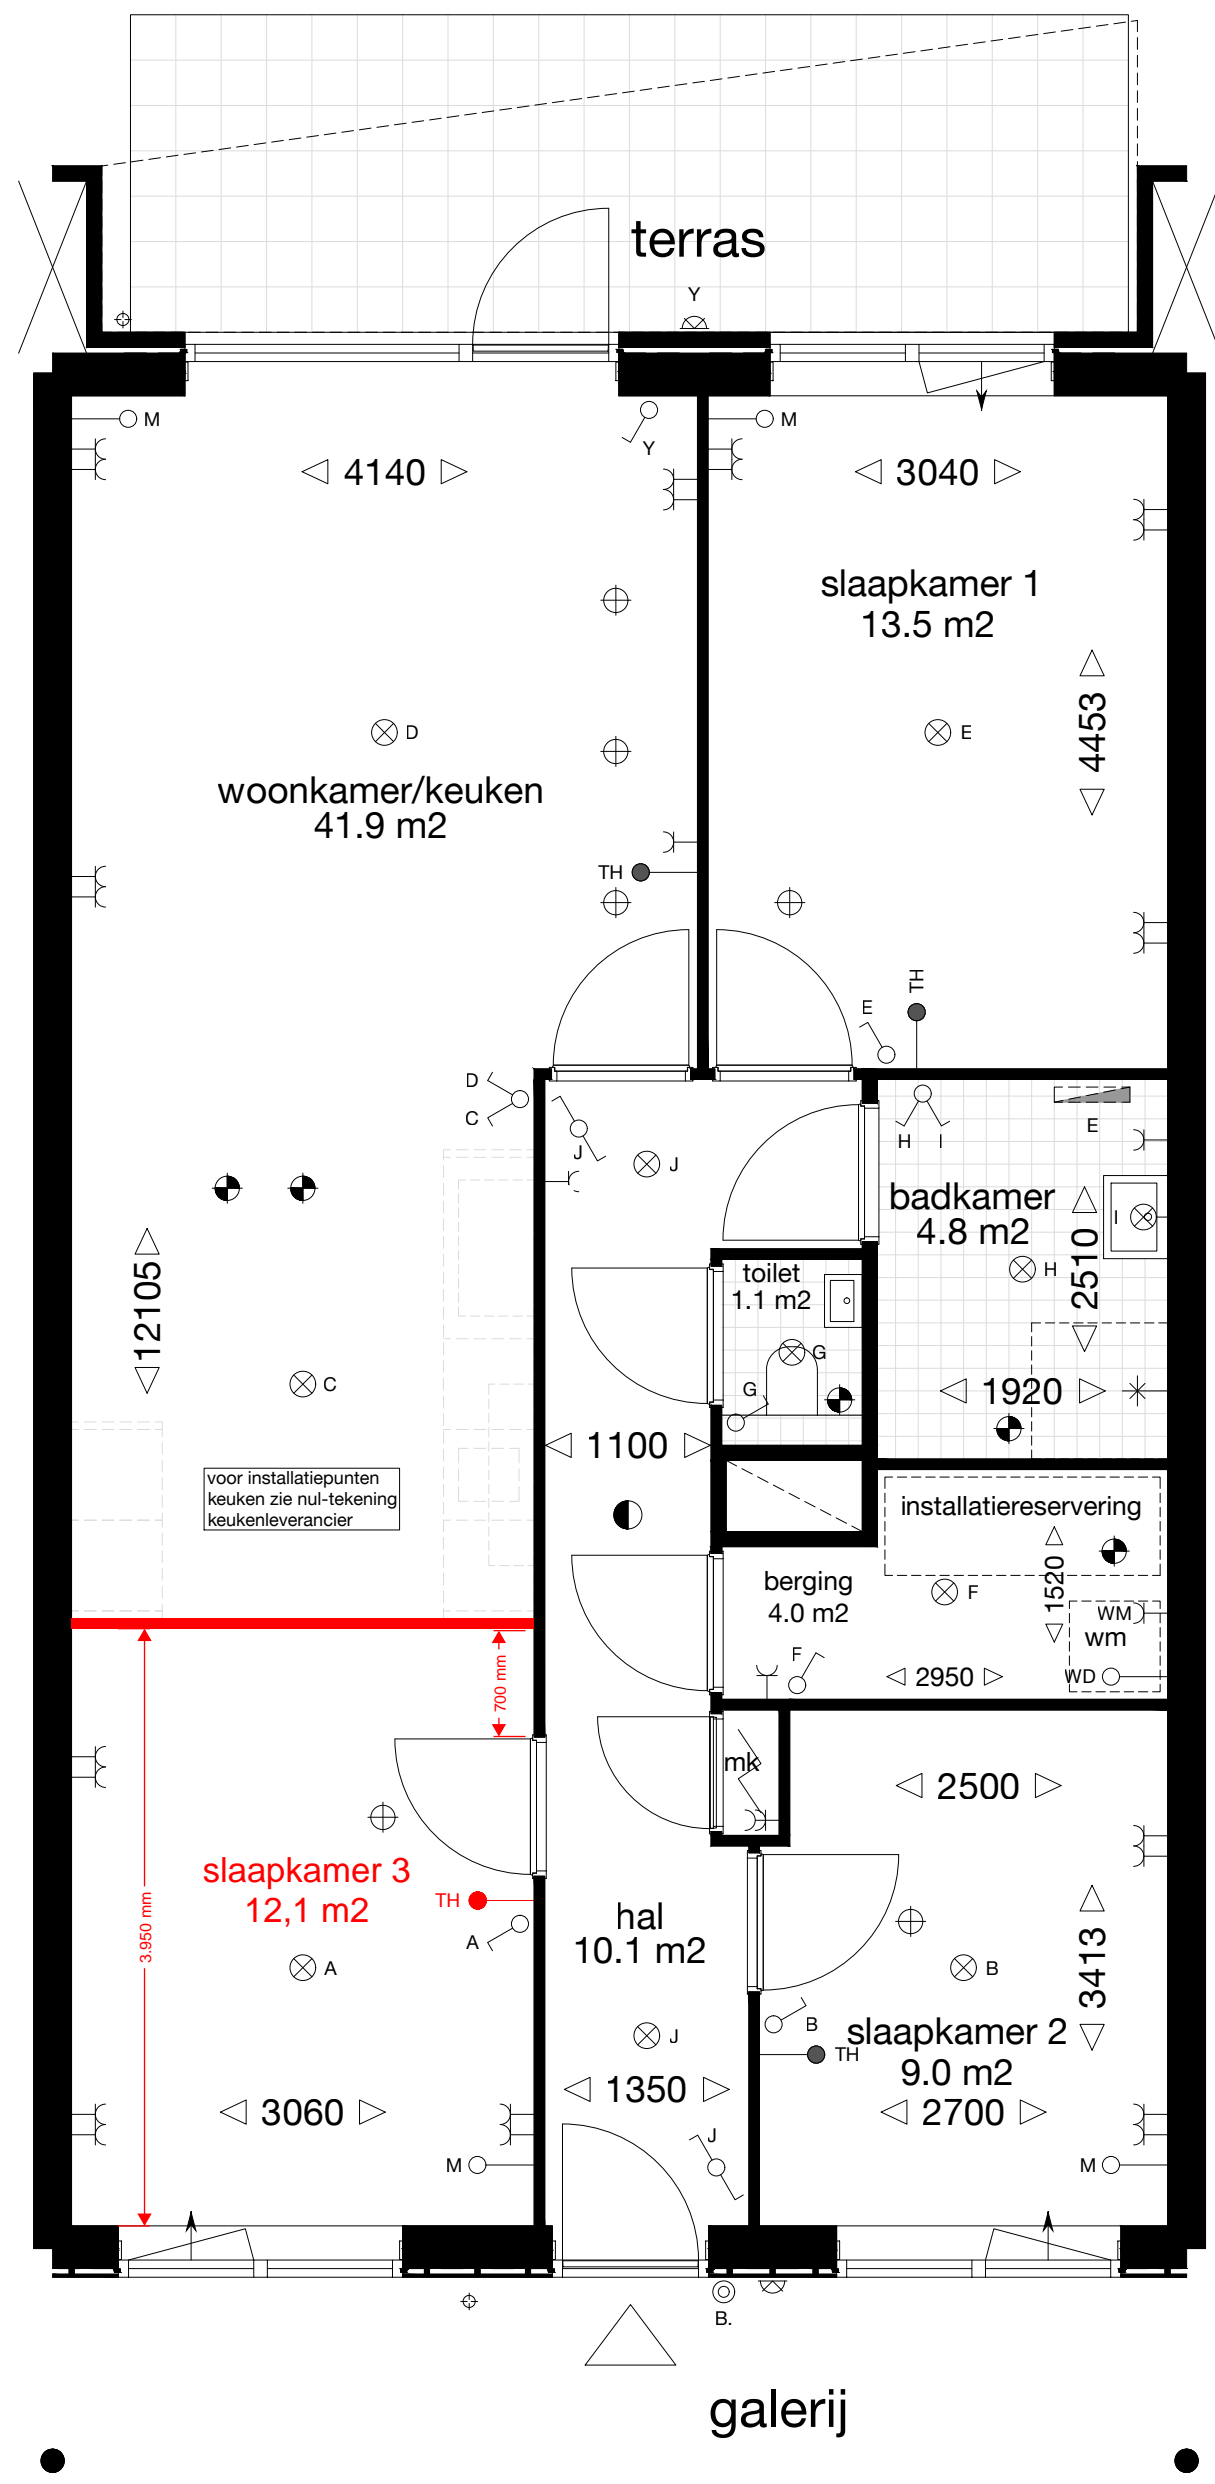

**Optie type B :
Extra slaapkamer 3**

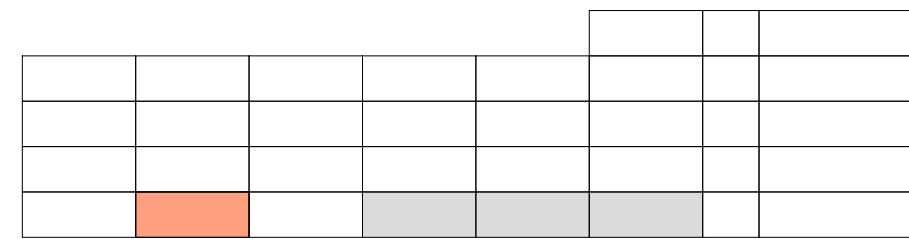

schema gevel

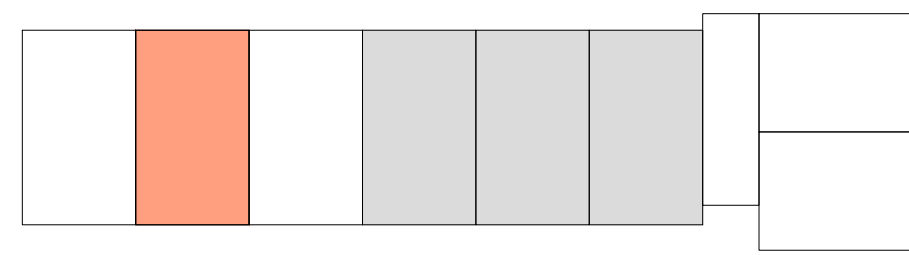

schema verdiepingen



RENVOOI

Maatvoering aangegeven ter indicatie, aan deze tekeningen kunnen geen rechten worden ontleend

	douche		bedrukker
	wandcloset		hemelwaterafvoer
	wastafel		woningentree
	fontein		enkele schakelaar
	opstelplaats wasmachine/wasdroger		dubbele schakelaar
	electrische radiator		wissel schakelaar
	meterkast		enkele wandcontactdoos met randaarde
	schacht		dubbele wandcontactdoos horizontaal met randaarde
	afzuigventiel positie indicatief		dubbele wandcontactdoos vertikaal met randaarde in de meterkast
	inblaasventiel positie indicatief		enkele wandcontactdoos met randaarde t.v.b. wasmachine
	intercom		loze leiding t.v.b. wasdroger
	rookmelder positie indicatief		loze leiding t.v.b. media
	rookmelder gestuurde vrijloopeurdranger		bedrade leiding t.v.b. thermostaat
	plafondlichtpunt		screens
	wandlichtpunt		
	wandlichtpunt met armatuur		
	krijtstreep methode		

woonkamer, slaapkamers, badkamer en hal voorzien van vloerverwarming
vrije hoogte circa 2620 mm

project
Teding van Berkhoutlaan

onderwerp
plattegrond type B



datum
21-02-22

schaal
1:50


opdrachtgever
Van Wijnen Projectontwikkeling West B.V.

bouwnummer
2

Optie Type C
Verplaatsen wand tussen
slaapkamer 1 en 2

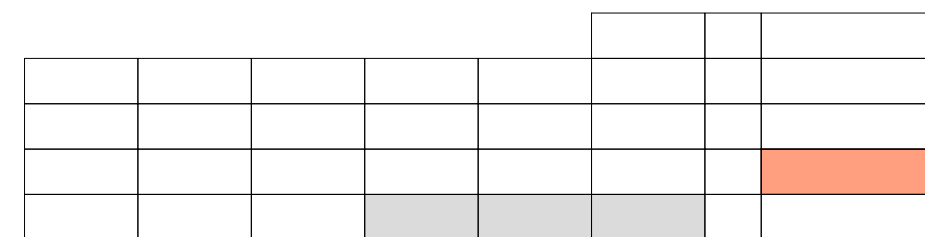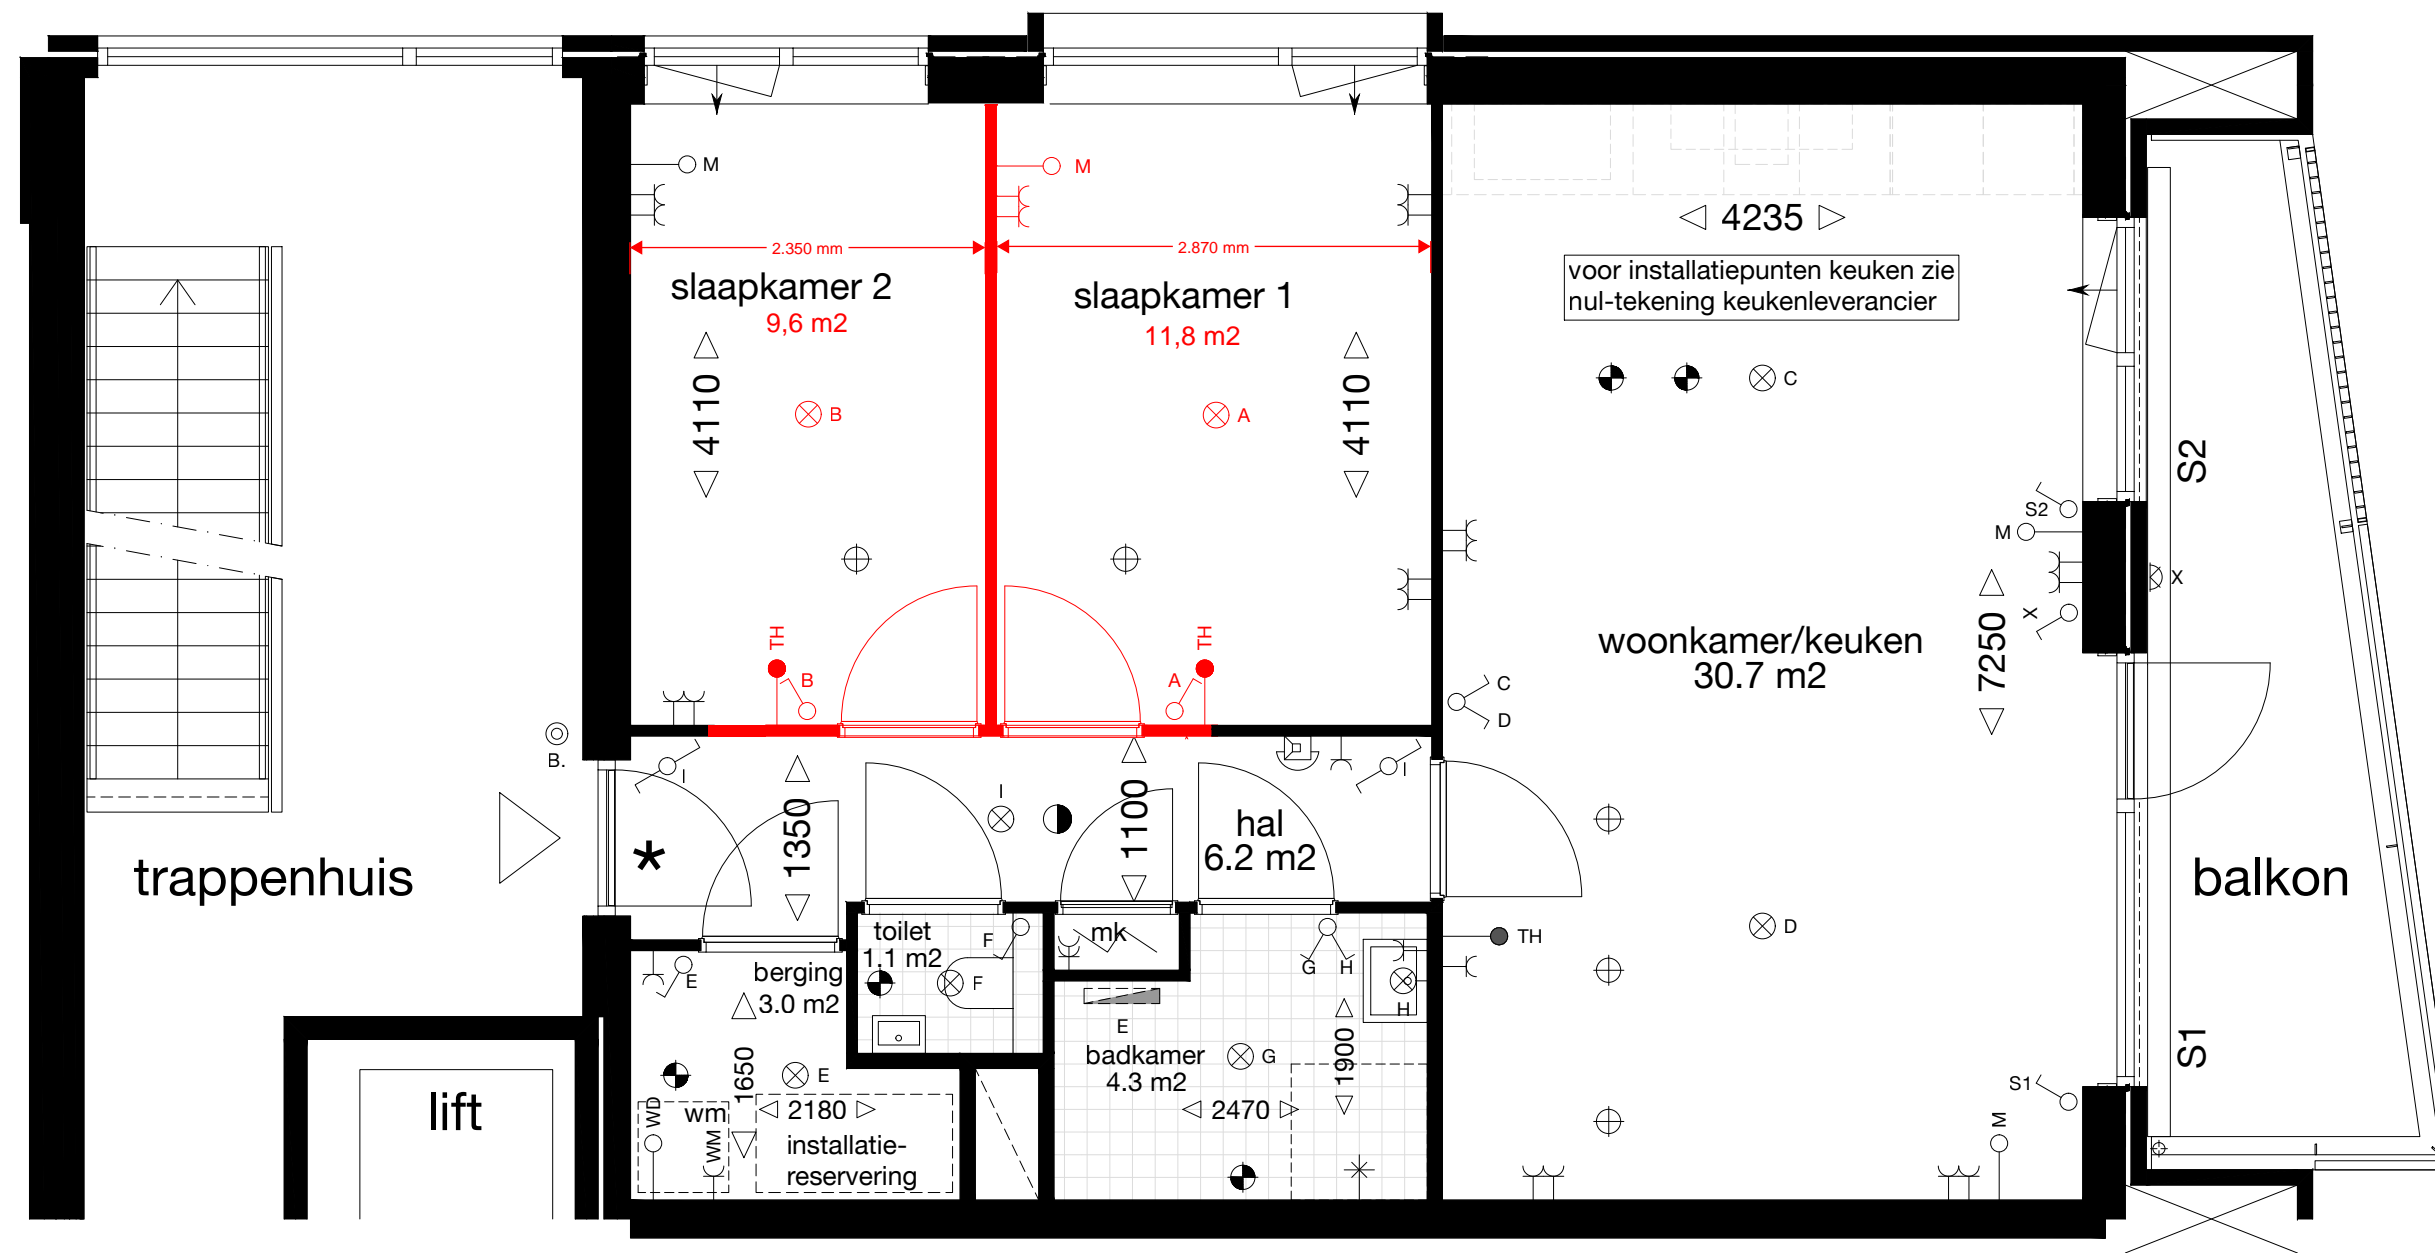

schema gevel

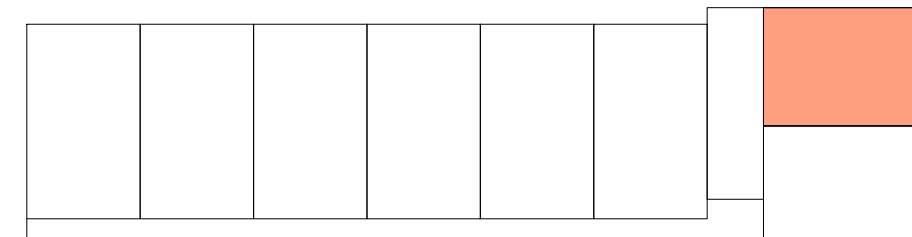

schema verdiepingen



RENVOOI

Maatvoering aangegeven ter indicatie, aan deze tekeningen kunnen geen rechten worden ontleend

	douche		beldrukker
	wandcloset		hemelwaterafvoer
	wastafel		woningentree
	fontein		enkele schakelaar
	opstelplaats wasmachine/wasdroger		dubbele schakelaar
	electrische radiator		wissel schakelaar
	meterkast		enkele wandcontactdoos met randaarde
	schacht		dubbele wandcontactdoos horizontaal met randaarde
	afzuigventiel positie indicatief		dubbele wandcontactdoos vertikaal met randaarde in de meterkast
	inblaasventiel positie indicatief		enkele wandcontactdoos met randaarde t.b.v. wasmachine
	intercom		loze leiding t.v.b. wasdroger
	rookmelder positie indicatief		loze leiding t.v.b. media
	rookmelder gestuurde vrijloopdeurdranger		bedrade leiding t.b.v. thermostaat
	plafondlichtpunt		screens
	wandlichtpunt		
	wandlichtpunt met armatuur		
	krijtstreep methode		

woonkamer, slaapkamers, badkamer en hal voorzien van vloerverwarming
 vrije hoogte circa 2620 mm

project
 Teding van Berkhoutlaan

onderwerp
 plattegrond type C



datum
 21-02-22

schaal
 1:50


opdrachtgever
 Van Wijnen Projectontwikkeling West B.V.

bouwnummer
 12

**Optie Type D:
Verplaatsen wand tussen
slaapkamer 2 en keuken**

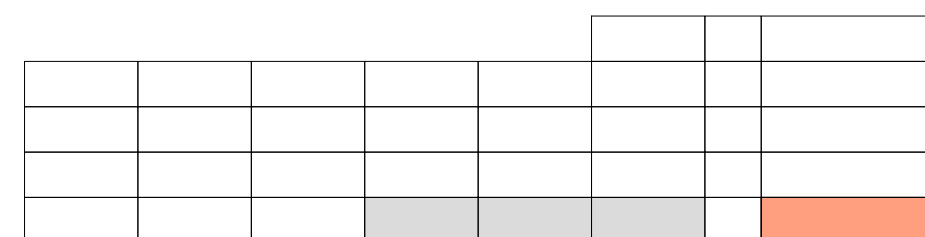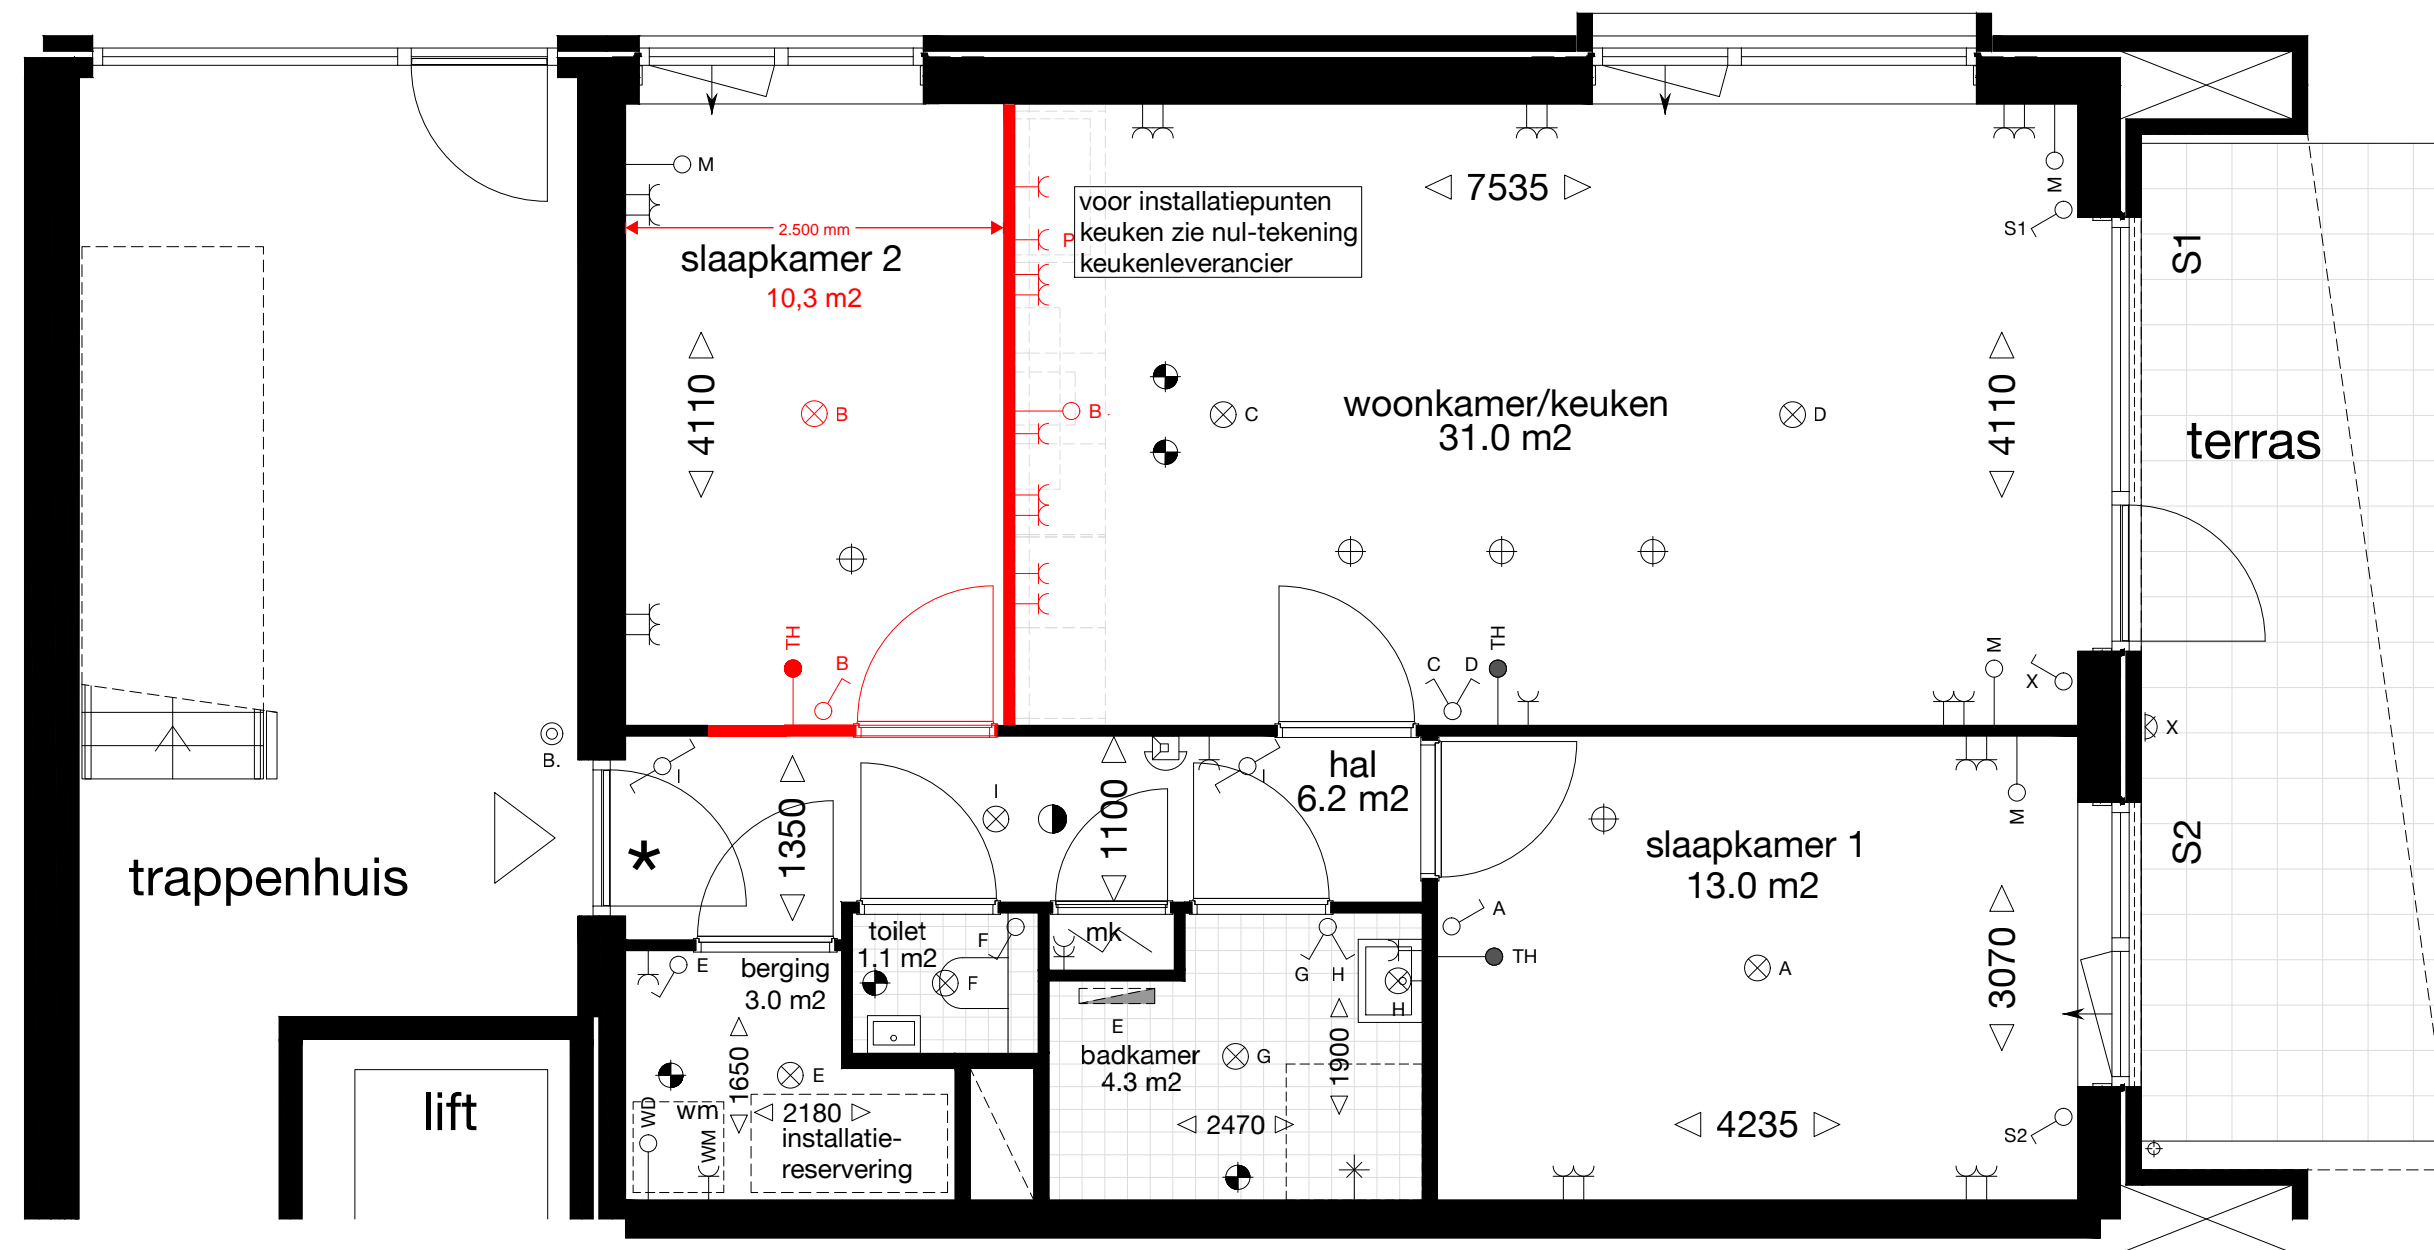

schema gevel

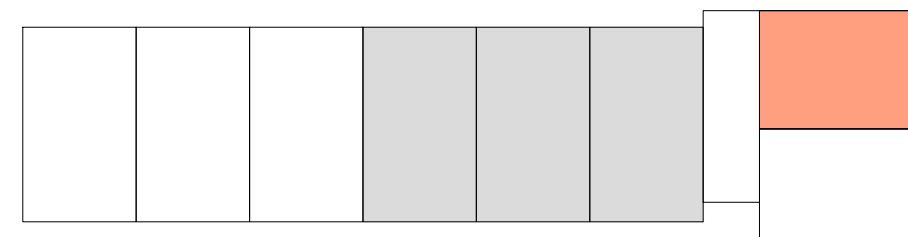

schema verdiepingen



RENVOOI

Maatvoering aangegeven ter indicatie, aan deze tekeningen kunnen geen rechten worden ontleend

- | | | | |
|--|--|--|---|
| | douche | | beldrukker |
| | wandcloset | | hemelwaterafvoer |
| | wastafel | | woningentree |
| | fontein | | enkele schakelaar |
| | opstelplaats wasmachine/wasdroger | | dubbele schakelaar |
| | electrische radiator | | wissel schakelaar |
| | meterkast | | enkele wandcontactdoos met randaarde |
| | schacht | | dubbele wandcontactdoos horizontaal met randaarde |
| | afzuigventiel positie indicatief | | dubbele wandcontactdoos vertikaal met randaarde in de meterkast |
| | inblaasventiel positie indicatief | | enkele wandcontactdoos met randaarde t.b.v. wasmachine |
| | intercom | | loze leiding t.v.b. wasdroger |
| | rookmelder positie indicatief | | loze leiding t.v.b. media |
| | rookmelder gestuurde vrijloopdeurdranger | | bedrade leiding t.v.b. thermostaat |
| | plafondlichtpunt | | screens |
| | wandlichtpunt | | |
| | wandlichtpunt met armatuur | | |
| | krijtstreep methode | | |

woonkamer, slaapkamers, badkamer en hal voorzien van vloerverwarming
vrije hoogte circa 2620 mm

project
Teding van Berkhoutlaan

onderwerp
plattegrond type D

datum
21-02-22

schaal
1:50

opdrachtgever
Van Wijnen Projectontwikkeling West B.V.

bouwnummer
4