


begane grond

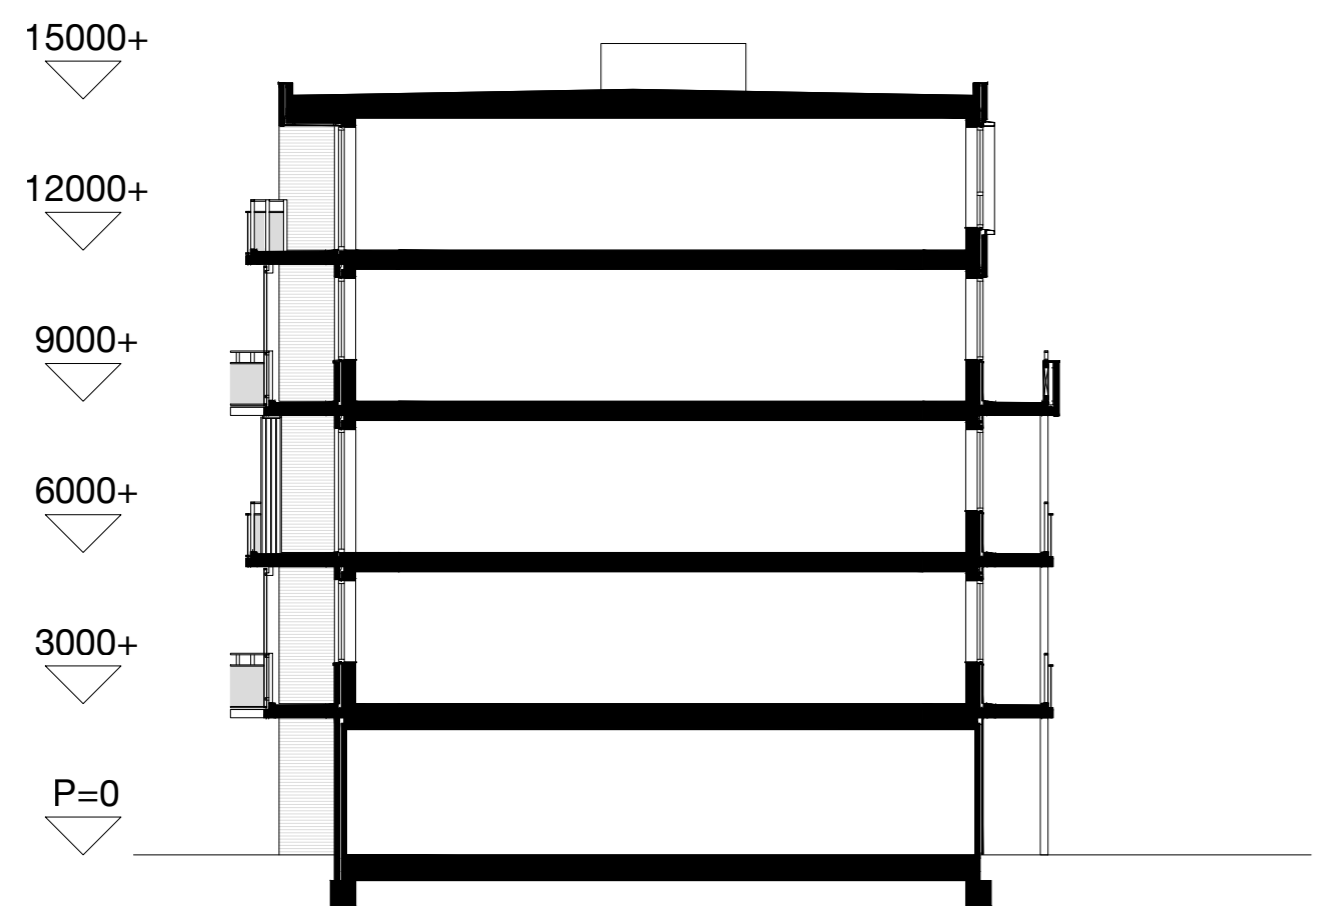

doorsnede 1

aan deze tekeningen kunnen geen rechten worden ontleend

S = screens  krijtstreep methode


project  
Teding van Berkhoutlaan

onderwerp  
plattegrond- en doorsnede


datum  
22-03-22

schaal  
1:150

opdrachtgever  
Van Wijnen Projectontwikkeling West B.V.

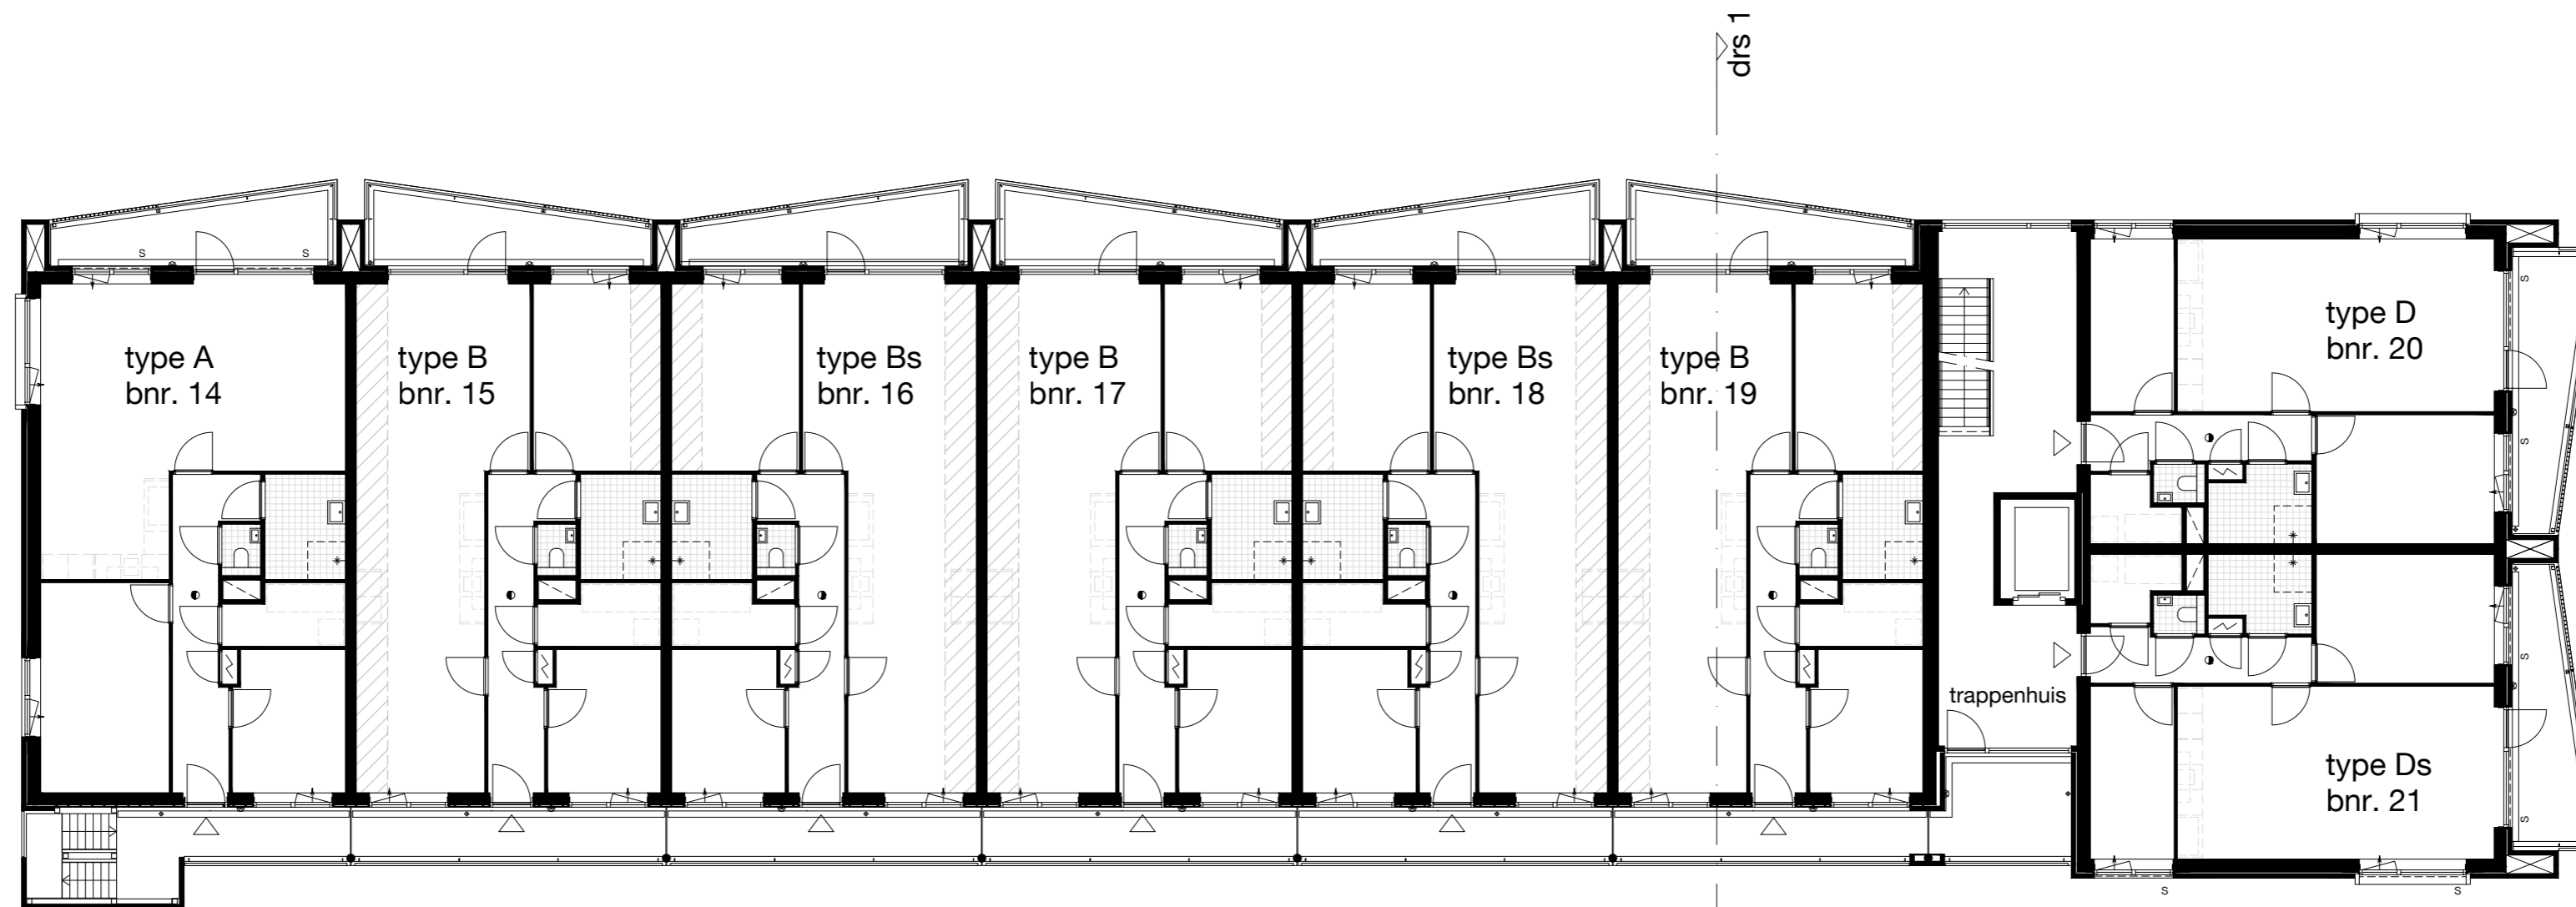

tweede verdieping

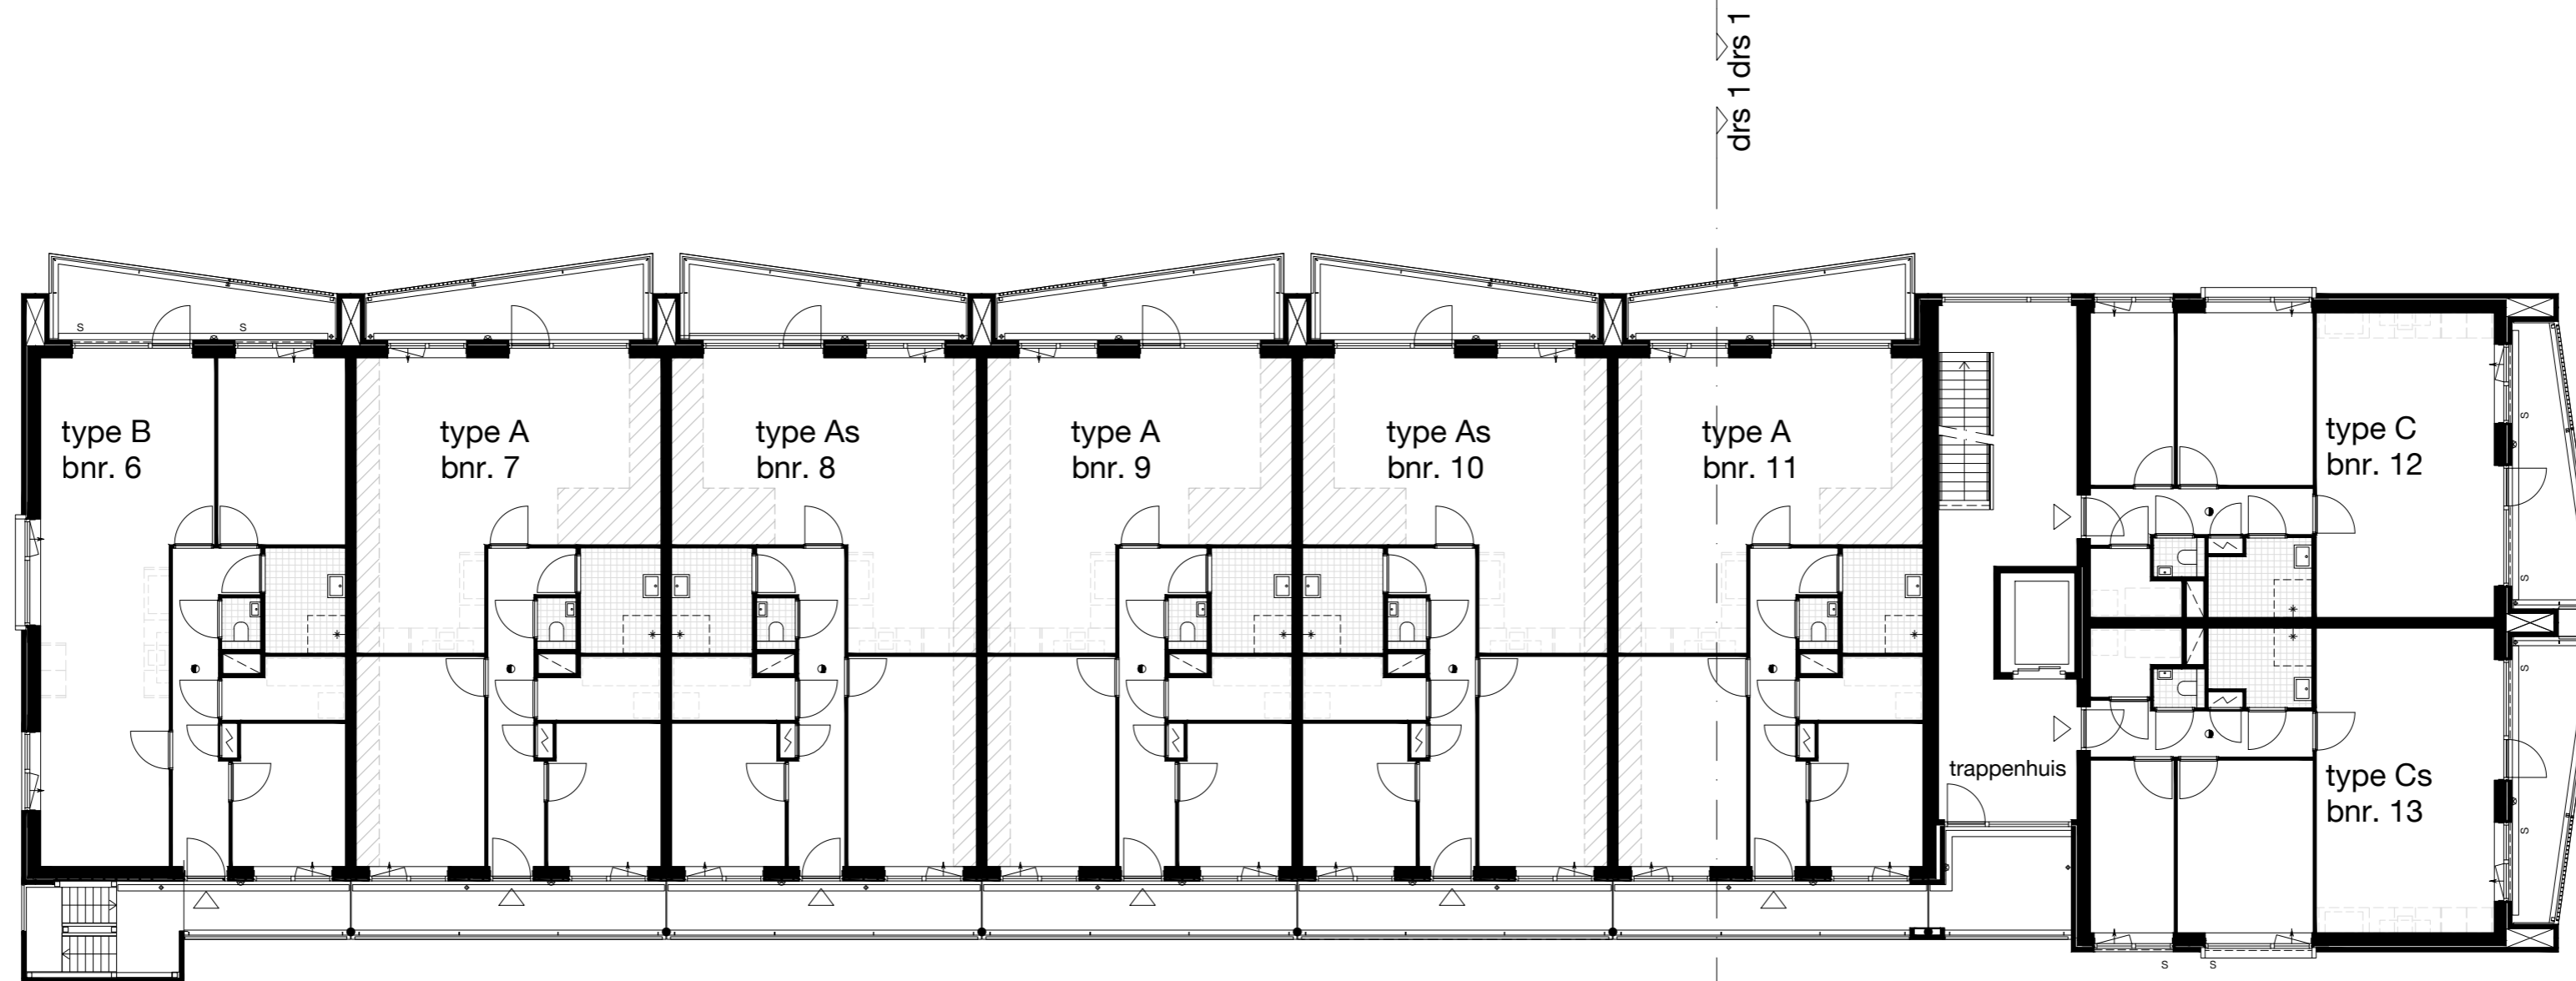

eerste verdieping

aan deze tekeningen kunnen geen rechten worden ontleend

S = screens

 krijtstreep methode


project  
Teding van Berkhoutlaan

onderwerp  
plattegronden


datum  
22-03-22

schaal  
1:150

opdrachtgever  
Van Wijnen Projectontwikkeling West B.V.

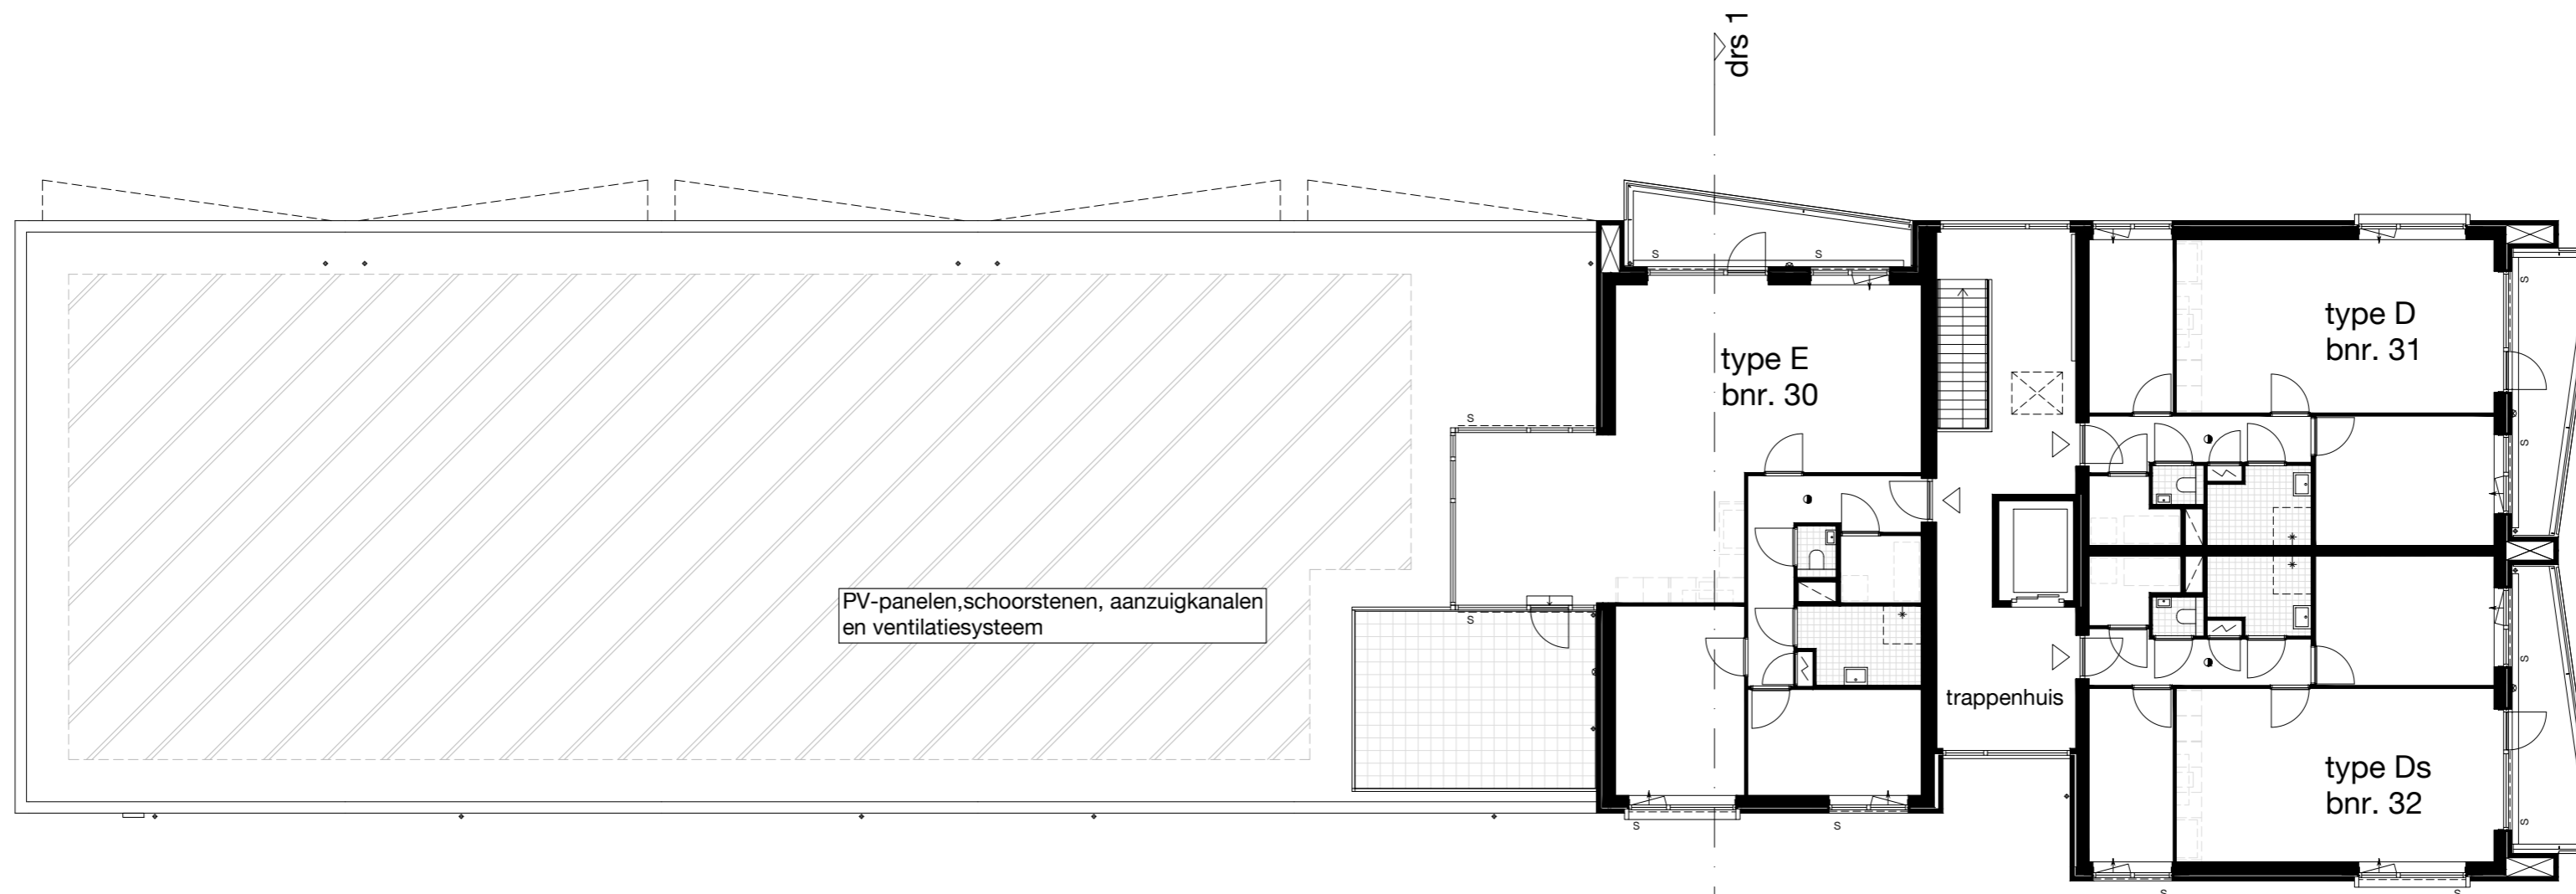

vierde verdieping

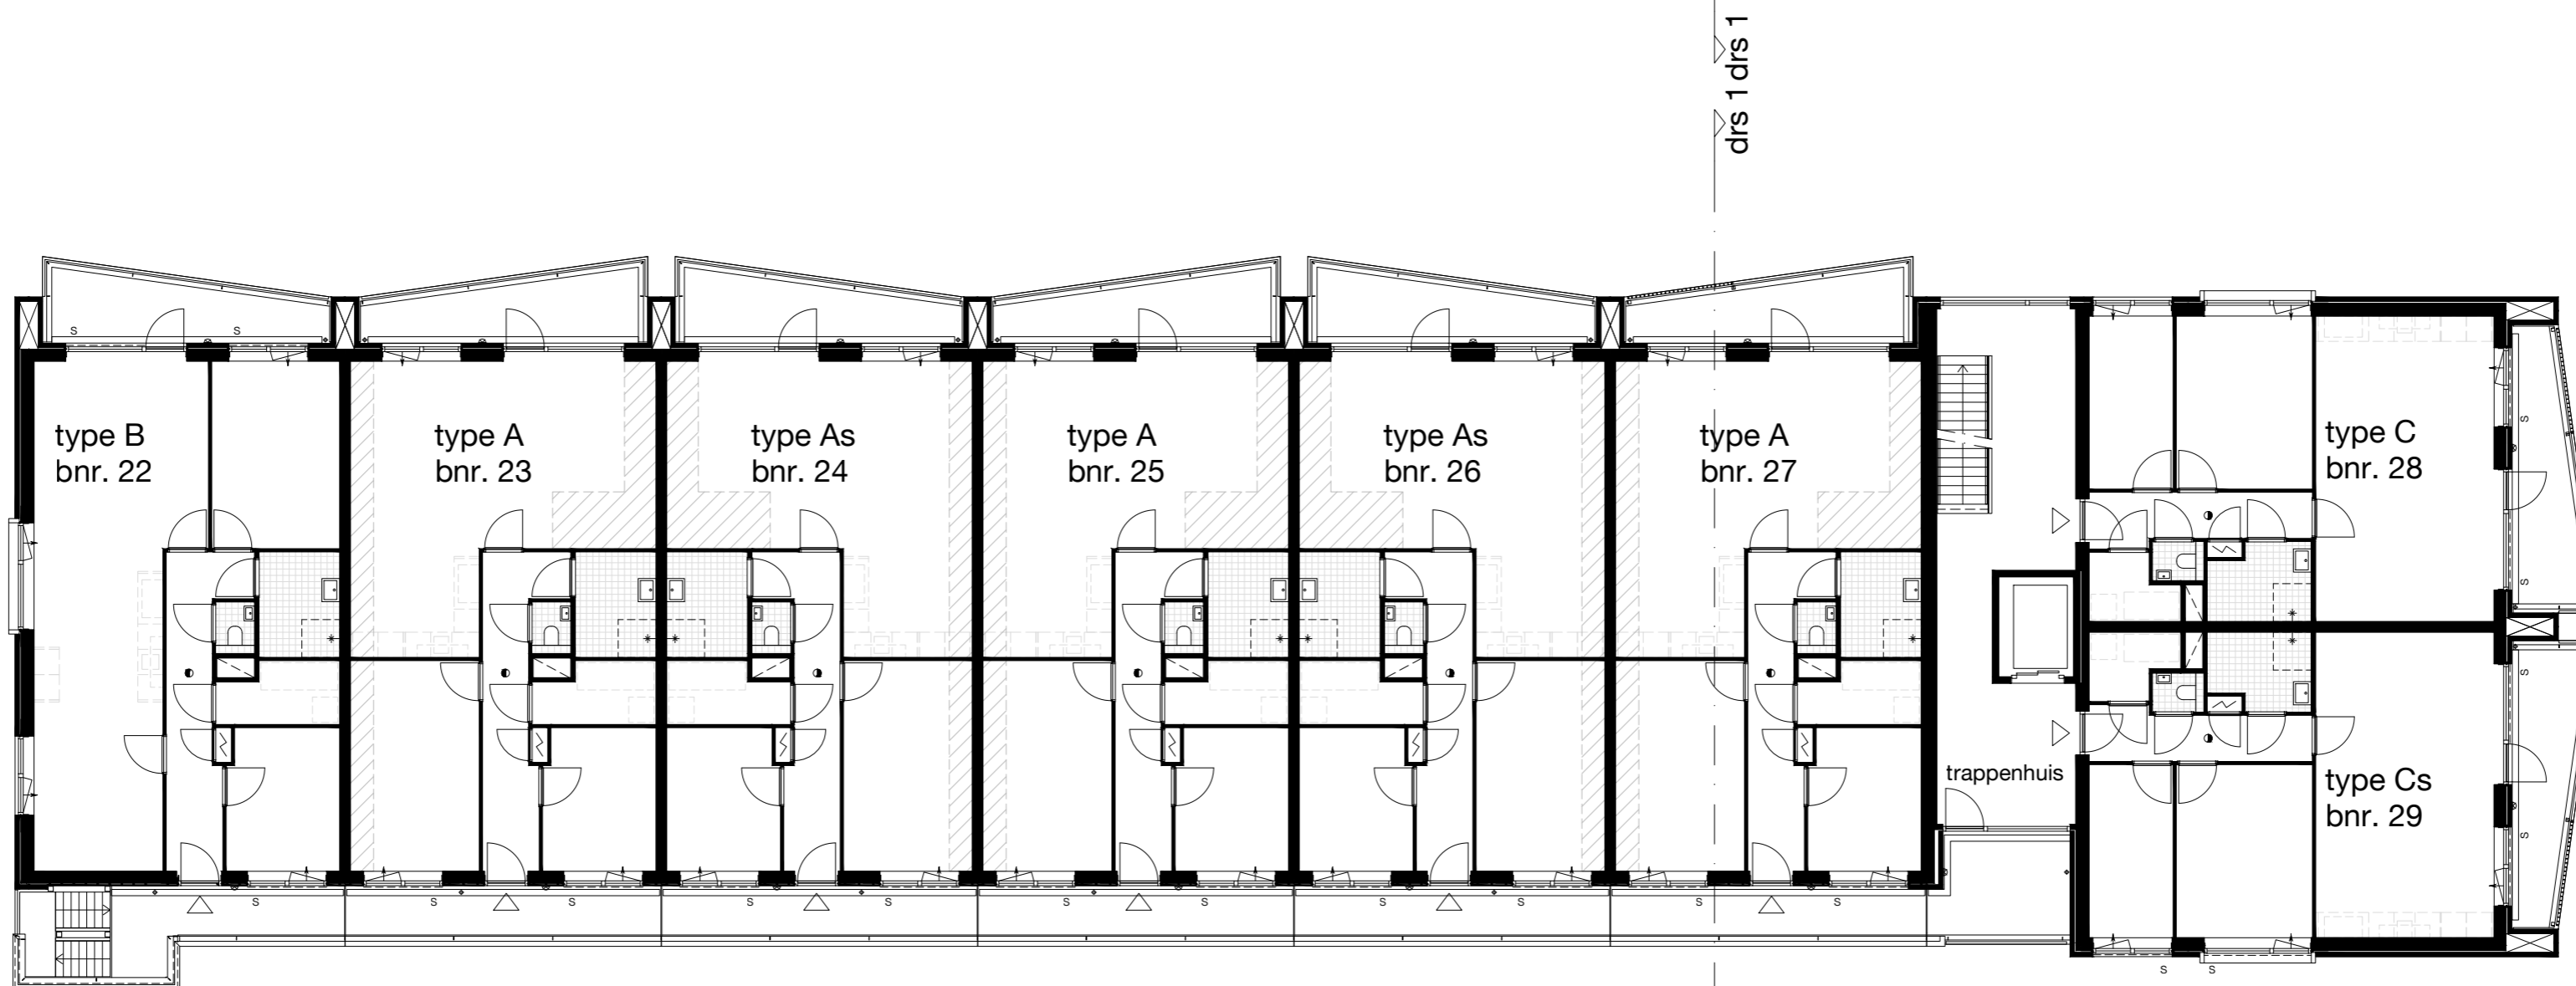

derde verdieping

aan deze tekeningen kunnen geen rechten worden ontleend

S = screens

gebied PV-panels  
krijtstreep methode

project  
Teding van Berkhoutlaan

onderwerp  
plattegronden


datum  
22-03-22

schaal  
1:150

opdrachtgever  
Van Wijnen Projectontwikkeling West B.V.



galerijgevel - Teding van Berkhoutlaan

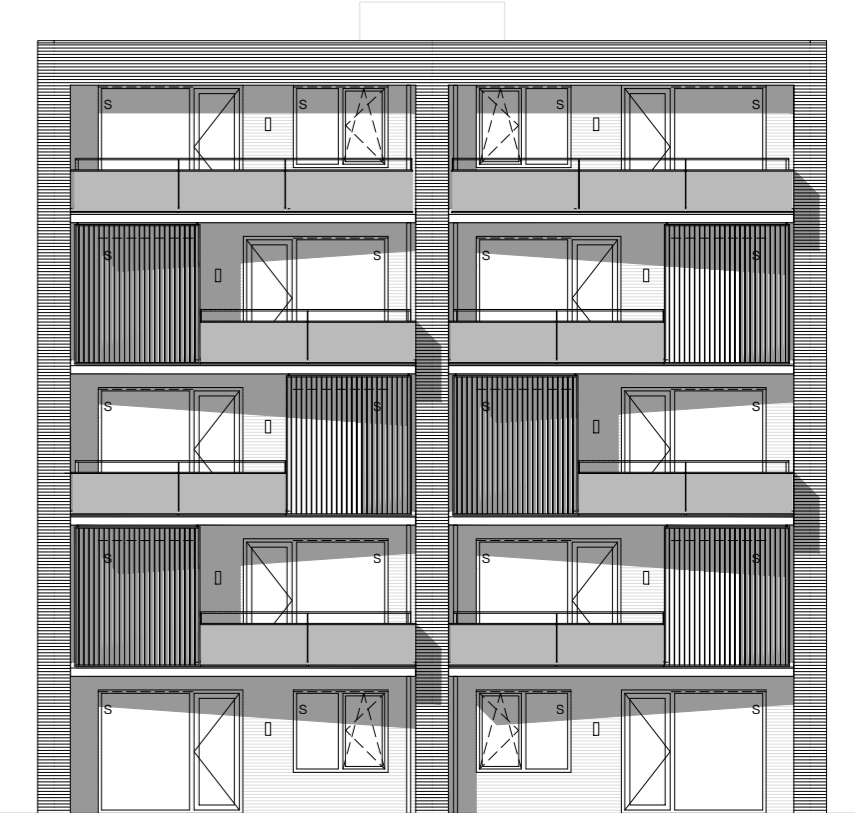

kopgevel - Willem Hoofdstraat



balkongevel - Van Blommesteinstraat



kopgevel - Sasboutstraat

aan deze tekeningen kunnen geen rechten worden ontleend

S = screens

project  
Teding van Berkhoutlaan

onderwerp  
gevels

datum  
22-03-22

schaal  
1:150

opdrachtgever  
Van Wijnen Projectontwikkeling West B.V.